

ΕΦΗΜΕΡΙΣ ΤΗΣ ΚΥΒΕΡΝΗΣΕΩΣ
ΤΗΣ ΕΛΛΗΝΙΚΗΣ ΔΗΜΟΚΡΑΤΙΑΣ

ΑΘΗΝΑ 17 ΑΠΡΙΛΙΟΥ 1986	ΤΕΥΧΟΣ ΤΕΤΑΡΤΟ	ΑΡΙΘΜΟΣ ΦΥΛΛΟΥ 333

ΠΕΡΙΕΧΟΜΕΝΑ

ΑΠΑΛΛΟΤΡΙΩΣΕΙΣ
ΑΠΟΦΑΣΕΙΣ

ΑΠΑΛΛΟΤΡΙΩΣΕΙΣ
ΑΠΟΦΑΣΕΙΣ

Αριθ. 1320 (1)

Δημιουργία ζώνης παραλίας στη θέση «ΑΖΟΛΙΜΝΟΣ» νήσου Σύρου.

Η ΝΟΜΑΡΧΗΣ ΚΥΚΛΑΔΩΝ

Έχοντας υπόψη:

1. Τις διατάξεις του αρθρ. 6 του Α.Ν. 2344/1940 περί αιγιαλού και παραλίας όπως ισχύει μετά την τροποποίηση του με τις διατάξεις του άρθρου 13 του Ν. 1078/1980 και του άρθρου 23 του Ν. 1337/1983.

2. Τις διατάξεις της παραγράφου 9 του άρθρου 1 του Κεφαλαίου Β' της 0.208/81/26.4.1982 (ΦΕΚ 214/26.4.1982 τεύχος Β') κοινής απόφασης των Υπουργών Προεδρίας Κυβερνήσεως και Οικονομικών. Αναμόρφωση Συλλογικών Οργάνων Γνωμοδοτικής και Αποφασιστικής αρμοδιότητας του Υπουργείου Οικονομικών.

3. Την 530/16.1.1985 απόφασή μας (ΦΕΚ 63/1.3.85 τεύχος Δ') σχετικά με τον καθορισμό των ορίων του αιγιαλού στη θέση «ΑΖΟΛΙΜΝΟΣ» νήσου Σύρου.

4. Τις διατάξεις του άρθρου 1 παράγραφος 1 του Ν. 3200/1955 (97/Α/1955) περί διοικητικής αποκεντρώσεως σε συνδυασμό με τις διατάξεις του από 28.6.1955 Β.Δ/τος περί εξαιρέσεως από της κατά το άρθρο 1 παρ. 1 του Νόμου 3200/1955 αρμοδιότητας των Νομαρχών, αντικειμένων τινών αρμοδιότητας του Υπουργού Οικονομικών του Β.Δ. 704/1970 και του άρθρου 1 παραγ. 5 του Π.Δ.71/25.2.1984, σχετικά με τη μεταβίβαση αρμοδιοτήτων του Υπουργού Οικονομικών στους Νομάρχες και στις περιφερειακές Αρχές διανομαρχιακού επιπέδου, αποφασίζουμε:

1. Επικυρώνουμε την από 23.2.1984 έκθεση της Επιτροπής καθορισμού των ορίων του αιγιαλού και παραλίας και θέσεων αμμοληψίας, καθώς και το από Ιανουάριο 1984 με κλίμακα 1:500 τοπογραφικό διάγραμμα που τη συνοδεύει το οποίο συντάχθηκε από τον Κορρέ Βαγγέλη τοπ. μηχανικό και θεωρήθηκε την 23.2.1984 από τη Διεύθυνση Τεχν. Υπηρεσιών της Νομαρχίας Κυκλάδων, επί του οποίου η πιο πάνω Επιτροπή καθόρισε με κίτρινη γραμμή τα όρια της παραλίας στη θέση «ΑΖΟΛΙΜΝΟΣ» νήσου Σύρου.

2. Η παρούσα απόφαση, μαζί με την έκθεση και το διάγραμμα, που προαναφέραμε, να δημοσιευτούν στην Εφημερίδα της Κυβερνήσεως.

Ερμούπολη, 24 Φεβρουαρίου 1986

Η Νομάρχης

ΕΛΙΣΑΒΕΤ ΠΑΠΑΖΩΗ

ΕΚΘΕΣΗ

Για τον καθορισμό των γραμμών Αιγιαλού -παραλίας που γίνεται για πρώτη φορά στην περιοχή Αζόλιμνο νήσου Σύρου.

Στη Σύρο σήμερα την 23 Φεβρουαρίου 1984 ημέρα Πέμπτη οι υπογεγραμμένοι:

1. Οικονομικός Έφορος Σύρου Νόμιμος αναπληρωτής Ανδρέας Γ. Αμπλιανίτης.

2. Ο Δ/ντής Τ.Υ. Ν. Κυκλάδων Γεώργιος Τσακίτης.

3. Ο νόμιμος αναπληρωτής του Λιμενάρχη Σύρου Γεώργιος Βουρέκας που αποτελούμε την επιτροπή καθορισμού των ορίων του αιγιαλού και της παραλίας σύμφωνα με το άρθρο 74 του Ν.Δ. 733/77 και της με αριθ. Ο.Ε. 1762/15.3.76 απόφασης της Νομαρχίας Κυκλάδων (παρ. 1, άρθρο 63 του Π.Δ. 636/77) και που συγκλήθηκε με εντολή του Προέδρου της, πήγαμε επί τόπου στην περιοχή Αζόλιμνο και αφού λάβαμε υπόψη: τις σχετικές διατάξεις περί αιγιαλού και παραλίας, τα τοπογραφικά και υψομετρικά διαγράμματα σε 2 πινακίδες κλίμακας 1:500 που συνέταξε ο Τοπογράφος Μηχανικός τον Ιανουάριο 1984 Βαγγέλης Κορρές ελέχθηκαν για την ακρίβεια της αποτύπωσης και θεωρήθηκαν από το Δ/ντή Τ.Υ. Ν. Κυκλάδων Γεώργιο Τσακίτη στις 23.2.84 όπως ορίζει το άρθρο 20 του Ν. 719/77.

Την αντίληψη που σχηματίσθηκε από την επιτόπιο μετάβαση για το πλάτος της ζώνης ξηράς που βρέχεται, τη μορφολογία του εδάφους.

Το με αριθ. 187.2/52/13.9.84 έγγραφο του ΓΕΝ, αποφασίζουμε:

1. Καθορίζουμε την οριογραμμή του αιγιαλού στα πιο πάνω διαγράμματα με κόκκινη συνεχή πολυγωνική γραμμή Α1, Α2, Α3, Α4, Α5, Α6, Α7, Α8, Α9, Α10, Α11.

2. Την οριογραμμή της παραλίας με κίτρινη συνεχή πολυγωνική γραμμή Π1, Π2, Π3, Π4, Π5, Π6, Π7, Π8, Π9, Π10, Π11.

3. Καθορίζεται ζώνη παραλίας πλάτους 10μ. επειδή δεν εξυπηρετούνται οι σκοποί της παραγράφου 1 του άρθρου 7 του Α.Ν. 2344/40.

4. Αποφαινόμαστε ότι δεν υφίσταται παλαιός αιγιαλός.

Η Επιτροπή

Ο Πρόεδρος	Τα Μέλη
ΑΝΔ. ΑΜΠΛΙΑΝΙΤΗΣ	Γ. ΤΣΑΚΙΤΗΣ, Γ. ΒΟΥΡΕΚΑΣ

ΕΛΛΗΝΙΚΗ ΔΗΜΟΚΡΑΤΙΑ
ΝΟΜΑΡΧΙΑ ΚΥΚΛΑΔΩΝ
ΚΟΙΝΟΤΗΤΑ ΜΑΝΝΑ ΣΥΡΟΥ

ΤΟΠΟΓΡΑΦΙΚΟ ΔΙΑΓΡΑΜΜΑ
ΠΕΡΙΟΧΗΣ ΑΖΟΛΙΜΝΟΥ
Προς χάραξη ορίων αιγιαλού και παραλίας

φ1

Συνοδεύει τὴν ἀπὸ 23-2-84 ἔκθεση τῆς Επιτροπής.

Η ΕΠΙΤΡΟΠΗ

Ο ΠΡΟΕΔΡΟΣ — ΤΑ ΜΕΛΗ

Θάλασσα

Ασφαλτόδρομος

Θερμοκήπιο

ΥΠΟΜΝΗΜΑ
- κορυφή οδεύσεως
- ξηρολιθιά
- καλαμιές
- κτίσμα
- αμμώδης ακτή
- βραχώδης ακτή
- ισοδιάσταση 100μ

-Επαληθεύτηκε στὸ πεδίο γιὰ τὴν ἀκρίβεια τῆς ἀποτυπώσεως καὶ θεωρήθηκε

Ἑρμούπολη 23/2/1984
Ο Δ/ντὴς ΔΤΥΝ Κυκλάδων
Τ.Υ
Γ. ΤΣΑΚΙΤΗΣ

ΑΚΡΙΒΕΣ ΑΝΤΙΓΡΑΦΟΝ

Α/Α	ΠΙΝΑΚΑΣ ΣΥΝΤΕΤΑΓΜΕΝΩΝ κορυφών γραμμής Αιγιαλού Χ	Ψ	κορυφών γραμμής Παραλίας Χ	Ψ
1	-323,20	+17.585,40	-331,80	+17.581,10
2	-349,60	+17.650,00	-358,80	+17.646,20
3	-364,30	+17.662,00	-373,80	+17.657,00
4	-367,90	+17.739,50	-377,80	+17.741,90
5	-356,80	+17.759,80	-364,50	+17.766,40
6	-300,20	+17.813,50	-306,40	+17.821,50

Π2' (χ=-381,10 ψ=17.646,40)

— οριογραμμή Αιγιαλού
— οριογραμμή Παραλίας

ΣΗΜΕΙΩΣΕΙΣ

κλίμαξ 1:500

Ο ΣΥΝΤΑΞΑΣ

ΒΑΓΓΕΛΗΣ Μ. ΚΟΡΡΕΣ
ΑΓΡ. & ΤΟΠΟΓΡΑΦΟΣ ΜΗΧΑΝΙΚΟΣ
ΔΙΠΛΩΜΑΤΟΥΧΟΣ ΕΜΠ
Σύρος Νικ. Λύτρα 1-τηλ 23662

ΕΛΛΗΝΙΚΗ ΔΗΜΟΚΡΑΤΙΑ
ΝΟΜΑΡΧΙΑ ΚΥΚΛΑΔΩΝ
ΚΟΙΝΟΤΗΤΑ ΜΑΝΝΑ ΣΥΡΟΥ

ΤΟΠΟΓΡΑΦΙΚΟ ΔΙΑΓΡΑΜΜΑ
ΠΕΡΙΟΧΗΣ ΑΖΟΛΙΜΝΟΥ
Προς χάραξη ορίων αιγιαλού και παραλίας

φ2

Συνάδει την από 23-2-84 έκθεση της Επιτροπής

Η ΕΠΙΤΡΟΠΗ

Ο ΠΡΟΕΔΡΟΣ	ΤΑ ΜΕΛΗ
Τ.Υ.	Τ.Υ.
	1) Γ. ΤΣΑΚΙΤΗΣ
	2)

-Επαληθεύτηκε στό πεδίο γιά τήν ακρίβεια της αποτυπώσεως και θεωρήθηκε

Ερμούπολη 13/2/1984

Ο Δ/ντής Δ.Τ.Υ.Ν. Κυκλάδων

Τ.Υ.

Α/Α	ΠΙΝΑΚΑΣ ΣΥΝΤΕΤΑΓΜΕΝΩΝ			
	κορυφών γραμμής Αιγιαλού		κορυφών γραμμής Παραλίας	
	Χ	Ψ	Χ	Ψ
7	-256,40	+17874,50	-264,20	+17880,00
8	-218,20	+17927,20	-225,30	+17934,50
9	-120,50	+18009,10	-127,10	+18018,90
10	-86,00	+18027,00	-96,20	+18033,00
11	-89,50	+18072,90	-99,40	+18071,50

—— οριογραμμή Αιγιαλού
—— οριογραμμή Παραλίας

ΥΠΟΜΝΗΜΑ
- + κορυφή οδεύσεως
- —— ξηρολιθιά
- - - - καλαμιές
- κτίσμα
- αμμώδης ακτή
- βραχώδης ακτή
- ισοδιάσταση 100μ

ΣΗΜΕΙΩΣΕΙΣ

Ο ΣΥΝΤΑΞΑΣ

ΒΑΓΓΕΛΗΣ Μ. ΚΟΡΡΕΣ
ΑΓΡ. & ΤΟΠΟΓΡΑΦΟΣ ΜΗΧΑΝΙΚΟΣ
ΔΙΠΛΩΜΑΤΟΥΧΟΣ ΕΜΠ
Σύρος Νικ. Λύτρα 1-τηλ. 23662

Αριθ. 1319 (2)

Καθορισμός των ορίων του αιγιαλού και δημιουργία ζώνης παραλίας στη θέση «ΚΑΝΤΟΥΝΙΑ» Σιφναϊκού Γιαλού νήσου Αντιπάρου μπροστά από την ιδιοκτησία Ευαγγελίας Μαρινάτου.

Η ΝΟΜΑΡΧΗΣ ΚΥΚΛΑΔΩΝ

Έχοντας υπόψη:

1. Τις διατάξεις των άρθρ. 1 μέχρι και 7 του Α.Ν. 2344/1940 περί αιγιαλού και παραλίας, όπως τροποποιήθηκαν και συμπληρώθηκαν με τις διατάξεις: α) του άρθ. 13 του Ν. 1078/80 και β) του άρθ. 23 του Ν. 1337/83.

2. Τις διατάξεις της παραγ. 9 του άρθ. 1 του κεφαλαίου Β' της 0.208/181/26.4.82 (ΦΕΚ 214/26.4.1982 τεύχος Β') κοινής απόφασης των Υπουργών Προεδρίας Κυβερνήσεως και Οικονομικών Αναμόρφωση Συλλογικών Οργάνων Γνωνοδοτικής και Αποφασιστικής αρμοδιότητας του Υπ. Οικονομικών.

3. Την από 21.1.1984 έκθεση της Επιτροπής καθορισμού των ορίων του αιγιαλού και παραλίας και θέσεων αμμοληψίας, που καθόρισε τα όρια του αιγιαλού και της παραλίας στην περιοχή «ΚΑΝΤΟΥΝΙΑ» Σιφναϊκού Γιαλού νήσου Αντιπάρου μπροστά από την ιδιοκτησία Ευαγγελίας Μαρινάτου και το από Οκτώβριο 1983 με κλίμακα 1:500 τοπογραφικό διάγραμμα του τοπογράφου μηχανικού Ηλία Οικονομόπουλου, που θεωρήθηκε την 21.1.1984 από τη Δ/νση Τεχνικών Υπηρεσιών της Νομαρ. Κυκλάδων και συνοδεύει την έκθεση της προαναφερόμενης Επιτροπής.

4. Τη σύμφωνη γνώμη του Γεν. Επιτελείου Ναυτικού, που διατυπώθηκε στο Φ.187.2/631/84/Σ.2154/24.10.1984 έγγραφό του.

5. Τις διατάξεις του άρθ. 1 της παραγ. 1 του Ν. 3200/1955 (ΦΕΚ 97/Α/1955) περί Διοικητικής αποκεντρώσεως σε συνδυασμό με τις διατάξεις του από 28.6.1955 Β.Δ/τος περί εξαιρέσεως από της κατά το άρθ. 1 παραγ. 1 του Ν. 3200/1955 αρμοδιότητος των Νομαρχών, αντικειμένων τινών αρμοδιότητος του Υπ. Οικονομικών, του Β.Δ. 704/70 και του αρθ. 1 παραγ. 5 του Π.Δ. 71/25.2.1984, σχετικά με τη μεταβίβαση αρμοδιοτήτων του Υπουργού Οικονομικών στους Νομάρχες και στις περιφερειακές Αρχές διανομαρχιακού επιπέδου, αποφασίζουμε:

1. Επικυρώνουμε την από 21.1.1984 έκθεση της Επιτροπής καθορισμού των ορίων του αιγιαλού και παραλίας και θέσεων αμμοληψίας, καθώς και το από Οκτώβριο 1983 τοπογραφικό διάγραμμα, που τη συνοδεύει, το οποίο συντάχθηκε από τον Ηλία Οικονομόπουλο Τοπ. Μηχανικό, με κλίμακα 1:500 και θεωρήθηκε την 21.1.1984 από τη Δ/νση Τεχνικών Υπηρεσιών της Νομαρχίας Κυκλάδων, επί του οποίου η πιο πάνω Επιτροπή, με κόκκινη γραμμή καθόρισε τα όρια του αιγιαλού, στη θέση «ΚΑΝΤΟΥΝΙΑ» Σιφναϊκού Γιαλού νήσου Αντιπάρου μπροστά από την ιδιοκτησία Ευαγγελίας Μαρινάτου και με κίτρινη γραμμή τα όρια της παραλίας στην ιδιά θέση.

Η παρούσα απόφαση μαζί με την έκθεση και το διάγραμμα, που προαναφέραμε, να δημοσιευτούν στην Εφημερίδα της Κυβερνήσεως.

Ερμούπολη, 24 Φεβρουαρίου 1986

Η Νομάρχης
ΕΛΙΣΑΒΕΤ ΠΑΠΑΖΩΗ

ΕΚΘΕΣΗ

Δια τον καθορισμόν το πρώτο των ορίων Αιγιαλού και Παραλίας εις θέσιν «Καντούνια» Σιφναΐικου Γιαλού νήσου Αντιπάρου προ ιδιοκτησίας Ευαγγελίας Κοσμά Μαρινάτου.

Εν Πάρω την 21η Ιανουαρίου του 1984, ημέρα Πέμπτη οι υπογεγραμμένοι:

1) Δήμητρα Παύλοβιτς Οικονομικός Έφορος Πάρου.

2) Μυλωνάς Αλέξανδρος Πολιτικός Μηχανικός, που εκπροσωπεί νόμιμα το Δ/ντή Τ.Υ.Ν.Κ.

3) Παναγιώτης Σαλίβερος, Λιμενάρχης Πάρου, αποτελούντες την επιτροπήν Καθορισμού των ορίων του Αιγιαλού και Παραλίας δυνάμει του άρθ. 74 Π.Δ. 733/77 και της υπ' αριθ. Ο.Ε. 1762/15.3.76 αποφάσεως της Νομαρχίας Κυκλάδων (παραγ. 1 άρθ. 63 του Ν.Δ. 636/77) συγκληθείσα δια της εντολής του Προέδρου αυτής μετέβημεν επί τόπου εις την προαναφερομένην περιοχήν, λαβόντες υπόψη:

Το υπό του Ηλία Οικονομόπουλου Διπλωματούχου Τοπογράφου συνταχθέν τον Οκτώβριο του 1983 Τοπογραφικόν και Υψομετρικόν διάγραμμα εις 1 πινακίδα εις κλίμ. 1:500 ηλεγμένον διά την ακρίβειαν της αποτυπώσεως υπό του Δ/ντού Τεχνικών Υπηρεσιών Ν. Κυκλάδων, Γεωργίου Τσακίτη Πολιτικού Μηχανικού με 2ο βαθμό την 21η Ιανουαρίου του 1984 και θεωρηθέν υπό της Δ/νσεως Τ.Υ. Ν. Κυκλάδων ως το υπ' αριθ. 20 αρθ. Ν. 719/ ορίζει:

Τας διατάξεις του Α.Ν. 2344/40 ως ούτος ετροποποιήθη ως και την προς τούτο Σχετικήν Δικαστικήν και Διοικητικήν Νομολογίαν.

Την εκ της επιτοπίου μεταβάσεως σχηματισθείσα αντίληψιν περί του πλάτους της βρεχομένης ζώνης ξηράς της μορφολογίας του εδάφους αποτελουμένης επί το πλείστον από βραχώδεις εκτάσεις και ολίγας αμμώδεις, αποφασίζει:

1. Καθορίζει επί του ως άνω τοπογραφικού διαγράμματος την οριογραμμήν του Αιγιαλού δι' ερυθράς συνεχούς πολυγωνικής γραμμής 1, 2, 3, ...20.

2. Την οριογραμμήν της Παραλίας δια συνεχούς κιτρίνης πολυγωνικής γραμμής 1', 2', 3', ...20'.

ΠΟΛΥΓΩΝΙΚΗ ΑΙΓΙΑΛΟΥ | ΠΟΛΥΓΩΝΙΚΗ ΠΑΡΑΛΙΑΣ


Κ	Χ	Ψ	S	Κ'	Χ'	Ψ'	S'
1	+ 67,50	+250,00		1'	+ 57,50	+250,00	
			31.65				32,75
2	+ 62.70	+219.10		2'	+ 52,50	+218,00	
			38,60				39,00
3	+ 71,75	+182,30		3'	+ 61,80	+181,00	
			47,50				51,10
4	+ 73,30	+135.90		4'	+ 63,40	+130,30	
			27,00				34,25
5	+ 94,25	+118,80		5'	+ 90,20	+109,10	
			66,75				69,50
6	+160,25	+113,70		6'	+159,50	+103,70	
			48,20				40,30
7	+206,70	+102,00		7'	+198,35	+ 93,80	
			43,80				54,50
8	+250,00	+ 97,25		8'	+251,65	+ 87,30	
			57,40				61,75
9	+301,80	+121,50		9'	+307,20	+113,00	
			15,40				19,75

K	X	Ψ	s	K'	X'	Ψ'	s'
10	+313,20	+132,00		10'	+322,00	+125,90	
			21,00				20,75
11	+320,75	+150,50		11'	+329,20	+145,25	
			38,75				31,75
12	+350,00	+175,20		12'	+353,10	+164,80	
			26,40				21,50
13	+376,25	+172,25		13'	+374,25	+162,40	
			13,00				17,90
14	+389,00	+173,50		14'	+392,20	+163,50	
			23,50				27,25
15	+409,20	+185,00		15'	+415,50	+177,00	
			59,05				62,90
16	+445,50	+231,50		16'	+454,50	+226,10	
			21,65				24,90
17	+455,10	+250,00		17'	+465,60	+248,20	
			14,20				12,75
18	+453,80	+263,75		18'	+464,20	+260,25	
			20,85				11,80
19	+469,25	+278,00		19'	+473,20	+268,00	
			39,20				37,50
20	+508,50	+280,50		20'	+510,50	+270,70	

ΕΞΑΣΦΑΛΙΣΕΙΣ ΚΟΡΥΦΩΝ ΑΙΓΙΑΛΟΥ ΚΑΙ ΠΑΡΑΛΙΑΣ

Αι εξασφαλίσεις εγένοντο δια πολικών συντεταγμένων εκ των κορυφών της οδεύσεως αποτυπώσεως.

Σν: Κορυφή Προσανατολισμού.
Σμ: Κορυφή Στάσεως.
Κ: Κορυφή Αιγιαλού και Παραλίας.

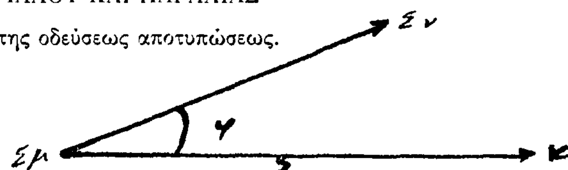


K	Σμ	Σν	Φ	S	K'	Σμ	Σν	Φ	S
1	Σ1Α	Σ1	251,55	85,75	1'	Σ1Α	Σ1	244,30	86,75
2	Σ1Α	Σ1	244,15	55,15	2'	Σ1Α	Σ1	232,35	56,55
3	Σ1Α	Σ1	253,85	16,65	3'	Σ1Α	Σ1	216,90	18,50
4	Σ1Α	Σ1	53,20	30,50	4'	Σ1Α	Σ1	71,15	36,50
5	Σ1Α	Σ1	27,75	52,25	5'	Σ1Α	Σ1	36,10	59,60
6	Σ2	Σ1	15,90	56,00	6'	Σ2	Σ1	4,50	55,10
7	Σ2	Σ1	21,90	7,75	7'	Σ2	Σ1	376,40	17,25
8	Σ2	Σ1	204,50	36,00	8'	Σ2	Σ1	220,65	39,70
9	Σ3	Σ2	170,85	21,00	9'	Σ3	Σ2	200,45	23,00
10	Σ3	Σ2	167,10	36,25	10'	Σ3	Σ2	183,10	40,90
11	Σ3	Σ2	155,00	55,25	11'	Σ3	Σ2	165,15	57,25
12	Σ4	Σ3	43,40	14,10	12'	Σ4	Σ3	395,80	15,40
13	Σ4	Σ3	260,00	12,25	13'	Σ4	Σ3	301,90	16,25
14	Σ4	Σ3	249,20	24,80	14'	Σ4	Σ3	269,90	30,50
15	Σ4	Σ3	231,50	46,25	15'	Σ4	Σ3	242,60	51,60
16	Σ6	Σ5	19,50	64,50	16'	Σ6	Σ5	9,40	63,50
17	Σ6	Σ5	26,90	44,00	17'	Σ6	Σ5	12,10	38,80
18	Σ6	Σ5	46,50	37,00	18'	Σ6	Σ5	30,00	30,20
19	Σ6	Σ5	68,00	18,10	19'	Σ6	Σ5	30,60	18,25
20	Σ6	Σ5	271,65	21,00	20'	Σ6	Σ5	267,90	24,75

Ο Αιγιαλός και η Παραλία Καθορίζονται για πρώτη φορά.
Δεν υπάρχουν κτίσματα εντός της ζώνης της Παραλίας.
Καθορίζεται ζώνη Παραλίας 10 μ. επειδή δεν εξυπηρετούνται οι σκοποί της παραγράφου 1 του άρθρου 7 του Α.Ν. 2344/40.


Η Επιτροπή

Ο Πρόεδρος
ΔΗΜΗΤΡΑ ΠΑΥΛΟΒΙΤΣ

Τα Μέλη
ΑΛΕΞΑΝ. ΜΥΛΩΝΑΣ, ΠΑΡΑΣΚ. ΣΑΛΙΒΕΡΟΣ

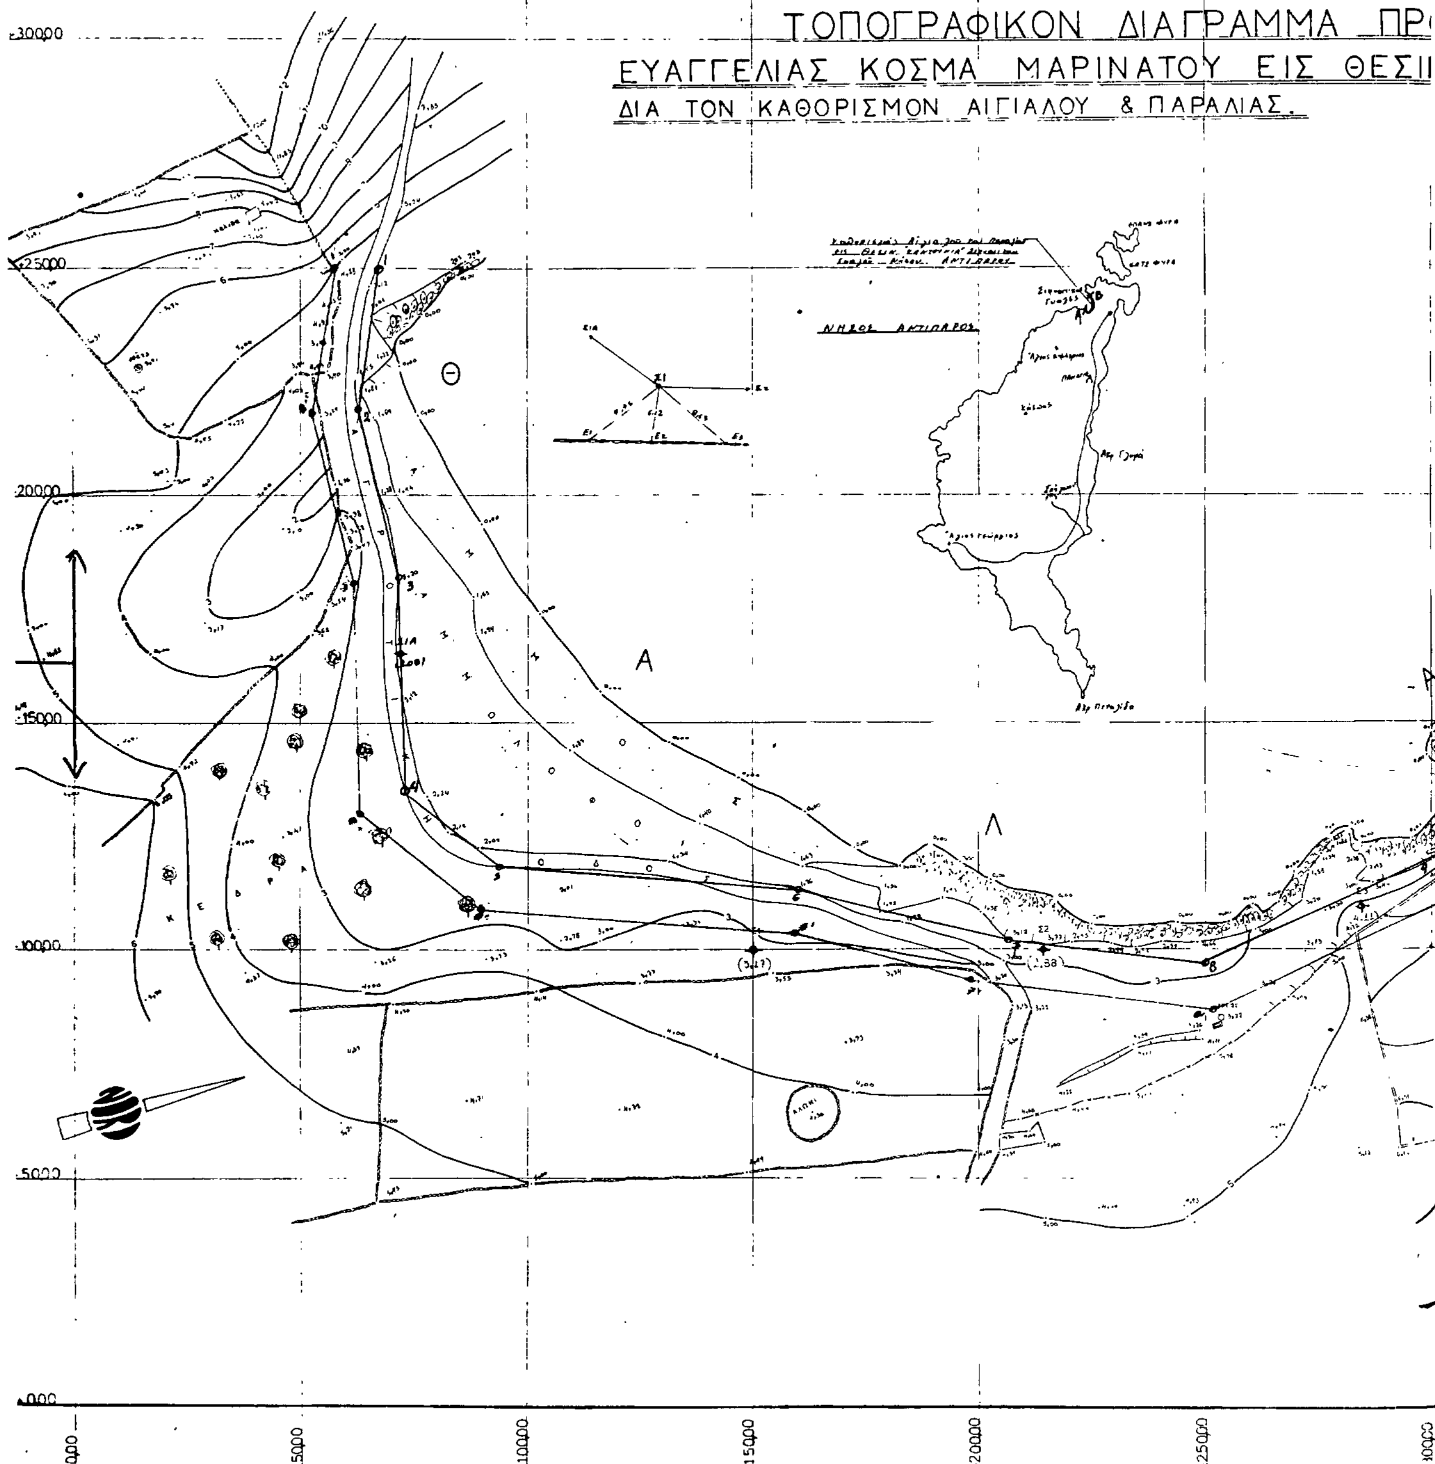

ΤΟΠΟΓΡΑΦΙΚΟΝ ΔΙΑΓΡΑΜΜΑ ΠΡ
ΕΥΑΓΓΕΛΙΑΣ ΚΟΣΜΑ ΜΑΡΙΝΑΤΟΥ ΕΙΣ ΘΕΣΙ
ΔΙΑ ΤΟΝ ΚΑΘΟΡΙΣΜΟΝ ΑΙΓΙΑΛΟΥ & ΠΑΡΑΛΙΑΣ.
ΝΗΣΟΣ ΑΝΤΙΠΑΡΟΣ
Θ
Α
Λ
30000
25000
20000
15000
10000
5000
0.00
0.00
5000
10000
15000
20000
25000
(5.17)
(2.58)

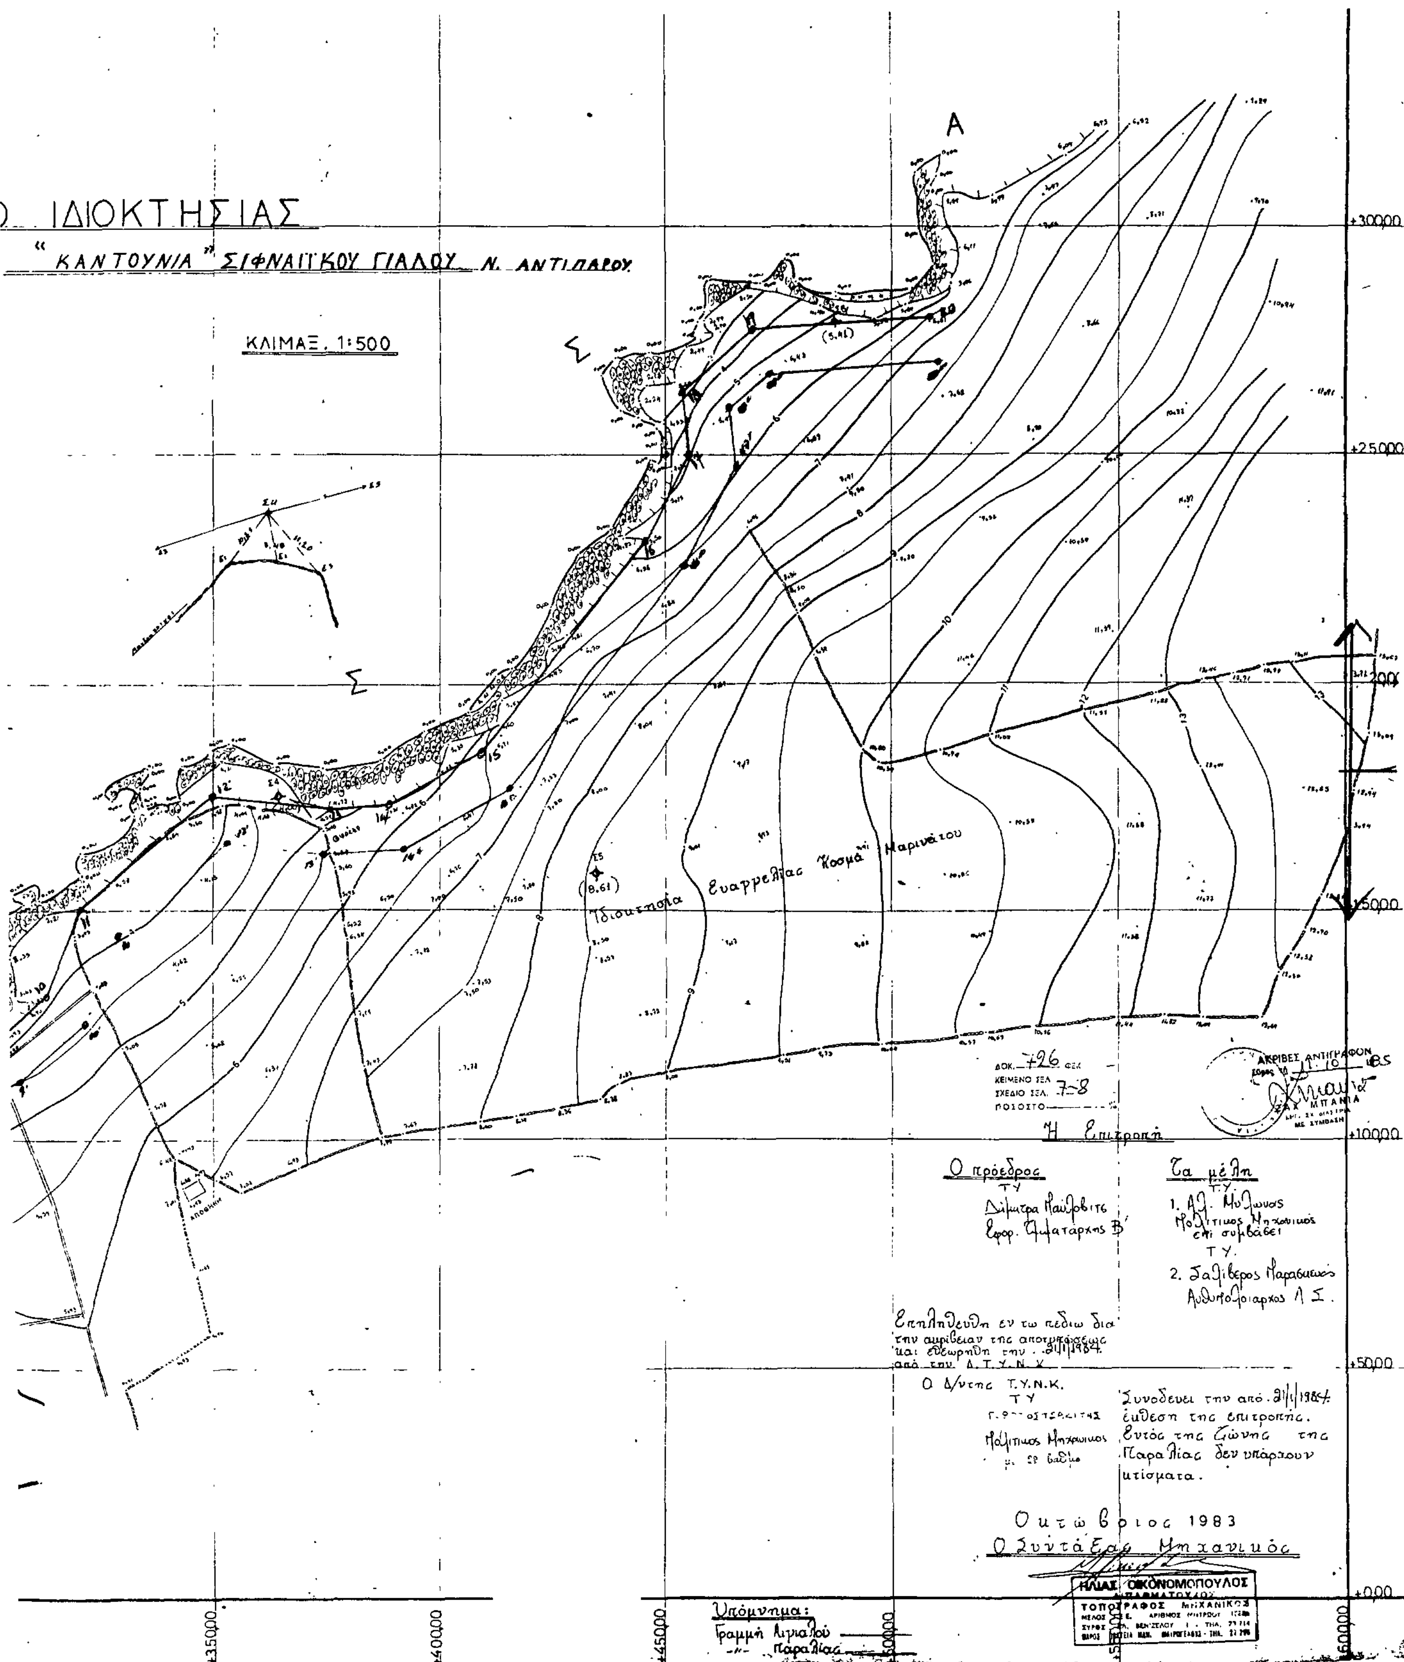
ΙΔΙΟΚΤΗΣΙΑΣ
"ΚΑΝΤΟΥΝΙΑ" ΣΙΦΝΑΪΚΟΥ ΓΙΑΛΟΥ Ν. ΑΝΤΙΠΑΡΟΥ
ΚΛΙΜΑΞ 1:500
A
Σ
Ιδιοκτησία Ευαγγελίας Κοσμά και Μαρινάτου
Ε5 (8.61)
ΔΟΚ. 726 ΦΕΚ
ΚΕΙΜΕΝΟ ΣΕΛ.
ΣΧΕΔΙΟ ΣΕΛ. 7-8
ΠΟΣΟΣΤΟ
ΑΚΡΙΒΕΣ ΑΝΤΙΓΡΑΦΟΝ
ΜΠΑΝΙΑ
Η Επιτροπή
Ο πρόεδρος
ΤΥ
Τα μέλη
Τ.Υ.
Επηλήθευθη εν τω πεδίω δια την ακρίβειαν της αποτυπώσεως και εθεωρήθη την 21/1/1984 από την Δ.Τ.Υ.Ν.Κ.
Ο Δ/ντης Τ.Υ.Ν.Κ.
ΤΥ
Συνοδεύει την από 21/1/1984 έκθεση της επιτροπής. Εντός της ζώνης της παραλίας δεν υπάρχουν κτίσματα.
Οκτώβριος 1983
Ο Συντάξας Μηχανικός
ΗΛΙΑΣ ΟΙΚΟΝΟΜΟΠΟΥΛΟΣ
ΤΟΠΟΓΡΑΦΟΣ ΜΗΧΑΝΙΚΟΣ
Υπόμνημα:
Γραμμή Αιγιαλού
Παραλίας

Αριθ. 1318 (3)

Καθορισμός των ορίων του αιγιαλού και δημιουργία ζώνης παραλίας στη θέση «ΦΥΚΙΑ» Κοινότητας Ναούσης Πάρου μπροστά από την ιδιοκτησία Μαρίας Μυλωνοπούλου.

Η ΝΟΜΑΡΧΗΣ ΚΥΚΛΑΔΩΝ

Έχοντας υπόψη:

1. Τις διατάξεις των άρθρ. 1 μέχρι και 7 του Α.Ν. 2344/1940 περί αιγιαλού και παραλίας, όπως τροποποιήθηκαν και συμπληρώθηκαν με τις διατάξεις: α) του άρθ. 13 του Ν. 1078/80 και β) του άρθ. 23 του Ν. 1337/83.

2. Τις διατάξεις της παραγ. 9 του άρθ. 1 του κεφαλαίου Β' της 0.208/181/26.4.82 (ΦΕΚ 214/26.4.1982 τεύχος Β') κοινής απόφασης των Υπουργών Προεδρίας Κυβερνήσεως και Οικονομικών Αναμόρφωση Συλλογικών Οργάνων Γνωνοδοτικής και Αποφασιστικής αρμοδιότητας του Υπ. Οικονομικών.

3. Την από 2.5.1985 έκθεση της Επιτροπής καθορισμού των ορίων του αιγιαλού και παραλίας και θέσεων αμμοληψίας, που καθόρισε τα όρια του αιγιαλού και της παραλίας στην περιοχή «ΦΥΚΙΑ» Κοινότητας Ναούσης Πάρου μπροστά από την ιδιοκτησία Μαρίας Μυλωνοπούλου και το από Δεκέμβριο 1984 με κλίμακα 1:500 τοπογραφικό διάγραμμα του τοπογράφου μηχανικού Ηλία Οικονομόπουλου, που θεωρήθηκε τη 10.5.1985 από τη Δ/νση Τεχνικών Υπηρεσιών της Νομαρ. Κυκλάδων και συνοδεύει την έκθεση της προαναφερόμενης Επιτροπής.

4. Τη σύμφωνη γνώμη του Γεν. Επιτελείου Ναυτικού, που διατυπώθηκε στο Φ.187.2/382/85/Σ.1422/7.8.1985 έγγραφό του.

5. Τις διατάξεις του άρθ. 1 της παραγ. 1 του Ν. 3200/1955 (ΦΕΚ 97/Α/1955) περί διοικητικής αποκεντρώσεως σε συνδυασμό με τις διατάξεις του από 28.6.1955 Β.Δ/τος περί εξαιρέσεως από της κατά το άρθ. 1 παραγ. 1 του Ν. 3200/1955 αρμοδιότητος των Νομαρχών, αντικειμένων τινών αρμοδιότητος του Υπ. Οικονομικών, του Β.Δ. 704/70 και του αρθ. 1 παραγ. 5 του Π.Δ. 71/25.2.1984, σχετικά με τη μεταβίβαση αρμοδιοτήτων του Υπουργού Οικονομικών στους Νομάρχες και στις περιφερειακές Αρχές διανομαρχιακού επιπέδου, αποφασίζουμε:

1. Επικυρώνουμε την από 2.5.1985 έκθεση της Επιτροπής καθορισμού των ορίων του αιγιαλού και παραλίας και θέσεων αμμοληψίας, καθώς και το από Δεκέμβριο 1984 τοπογραφικό διάγραμμα, που τη συνοδεύει, το οποίο συντάχθηκε από τον Ηλία Οικονομόπουλο Τοπ. Μηχανικό, με κλίμακα 1:500 και θεωρήθηκε τη 10.5.1985 από τη Δ/νση Τεχνικών Υπηρεσιών της Νομαρχίας Κυκλάδων, επί του οποίου η πιο πάνω Επιτροπή, με κόκκινη γραμμή καθόρισε τα όρια του αιγιαλού, στη θέση «ΦΥΚΙΑ» Κοινότητας Ναούσης Πάρου μπροστά από την ιδιοκτησία Μαρίας Μυλωνοπούλου και με κίτρινη γραμμή τα όρια της παραλίας στην ίδιά θέση.

Η παρούσα απόφαση μαζί με την έκθεση και το διάγραμμα, που προαναφέραμε, να δημοσιευτούν στην Εφημερίδα της Κυβερνήσεως.

Ερμούπολη, 24 Φεβρουαρίου 1986

Η Νομάρχης
ΕΛΙΣΑΒΕΤ ΠΑΠΑΖΩΗ

ΕΚΘΕΣΙΣ

Για τον καθορισμό των ορίων Αιγιαλού και Παραλίας, που γίνεται για πρώτη φορά στη θέση «ΦΥΚΙΑ» Κοινότητος Ναούσης νήσου Πάρου.

Στην Πάρο τη 2α Μαΐου 1985 οι υπογεγραμμένοι:

1. Καπατσούλιας Παναγιώτης Έφορος Πάρου.
2. Αλέκος Ν. Μυλωνάς Πολιτικός Μηχανικός, νόμιμος αναπληρωτής Δ.Τ.Υ.Ν.Κ.
3. Παρασκευάς Σαλίβερος Λιμενάρχης Πάρου, που αποτελούμε την Επιτροπή Καθορισμού των ορίων του Αιγιαλού και Παραλίας σύμφωνα με το άρθρο 74 Π.Δ. 733/77 και της υπ' αριθ. Ο.Ε. 1762/15.3.1976 απόφασης της Νομαρχίας Κυκλάδων (παράγ. 1 άρθρο 63 του Π.Δ. 636/77), που συγκλήθηκε με εντολή του προέδρου της πήγαμε επιτόπου στην περιοχή που προαναφέρθηκε, Αφού έλαβε υπόψη η επιτροπή:

—Το Τοπογραφικό και Υψομετρικό Διάγραμμα, που συντάχθηκε από τον Ηλία Οικονομόπουλο Διπλωματούχο Τοπογράφο στις 18.12. 1984 σε 1 πινακίδα και κλίμακα 1:500, ελέχθηκε για την ακρίβεια της αποτύπωσης από τον Αλ. Μυλωνά Πολιτικό Μηχανικό στις 4.4.85 και θεωρήθηκε από τη Δ/νση Τ.Υ.Ν.Κ. στις 10.5.85, όπως επίσης και τη Σχετική μ' αυτό Δικαστική και Διοικητική Νομολογία.

—Την αντίληψη, που σχηματίσθηκε από την επιτόπου μετάβαση για το πλάτος της ζώνης της ξηράς που βρέχεται, τη μορφολογία του εδάφους που αποτελείται ως επί το πλείστον από αμμώδεις εκτάσεις και λίγες βραχώδεις, αποφασίζει και καθορίζει:

1. Την οριογραμμή του Αιγιαλού στο παραπάνω διάγραμμα με κόκκινη συνεχή πολυγωνική γραμμή 1, 2, 3, 4, ...16.

2. Την οριογραμμή της Παραλίας με κίτρινη συνεχή πολυγωνική γραμμή 1', 2', 3', 4',.......,16'.

ΠΟΛΥΓΩΝΙΚΗ ΑΙΓΙΑΛΟΥ — ΠΟΛΥΓΩΝΙΚΗ ΠΑΡΑΛΙΑΣ

Κ	Χ	Ψ	S	Κ'	Χ'	Ψ'	S'
1	+ 23,30	+189,00		1'	+ 23,80	+199,00	
			38,40				38,38
2	+ 61,60	+186,30		2'	+ 62,10	+196,50	
			40,13				45,38
3	+100,00	+174,65		3'	+105,50	+183,25	
			61,32				60,05
4	+150,00	+139,15		4'	+154,30	+148,25	
			51,12				46,71
5	+200,00	+128,50		5'	+200,00	+138,60	
			54,12				54,02
6	+254,10	+127,15		6'	+254,00	+137,30	
			17,78				20,49
7	+271,70	+124,60		7'	+274,30	+134,50	
			13,18				15,10
8	+283,75	+119,25		8'	+288,25	+128,50	
			127,78				128,63
9	+395,00	+ 56,40		9'	+400,00	+ 64,80	
			83,74				84,62
10	+461,50	+ 5,50		10'	+467,30	+ 13,50	
			29,75				23,25
11	+485,50	− 12,25		11'	+486,40	− 0,25	
			27,75				25,35

K	X	Ψ	S	K'	X'	Ψ'	S'
12	+509,85	+ 0,50		12'	+508,70	+ 11,10	
			40,60				46,10
13	+550,00	− 6,25		13'	+554,05	+ 3,75	
			47,00				46,25
14	+591,00	− 28,60		14'	+594,15	− 19,25	
			29,10				49,70
15	+612,75	− 48,60		15'	+632,85	− 50,00	
			40,15				20,40
16	+644,80	− 72,50		16'	+648,65	63,15	

Δεν υπάρχουν κτίσματα στη ζώνη της Παραλίας.


Η οριογραμμή της Παραλίας είναι σε απόσταση 10,00 μ. από την οριογραμμή του Αιγιαλού, επειδή δεν εξυπηρετούνται οι σκοποί του άρθρου 7 παραγ. 1 του Α.Ν. 2344/40.

Δυτικά έγινε σύνδεση με Παλαιό Αιγιαλό και Παραλία.

ΕΞΑΣΦΑΛΙΣΕΙΣ ΚΟΡΥΦΩΝ ΑΙΓΙΑΛΟΥ ΚΑΙ ΠΑΡΑΛΙΑΣ

Οι εξασφαλίσεις έγιναν με πολικές συντεταγμένες από τις κορυφές της όδευσης αποτυπώσεως.

Σν: Κορυφή Προσανατολισμού.
Σμ: Κορυφή Στάσεως.
Κ: Κορυφή Αιγιαλού και Παραλίας.

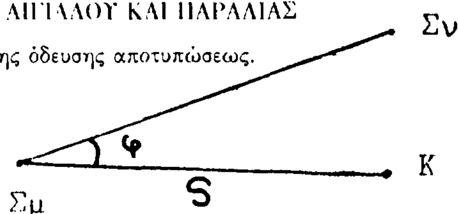

K	Σμ	Σν	Φ	S	K'	Σμ	Σν	Φ	S
1	Σ5	Σ4	171.30	52.10	1'	Σ5	Σ4	183.50	53,70
2	Σ5	Σ4	180.50	13.50	2'	Σ5	Σ4	215.75	18,70
3	Σ5	Σ4	383.80	26.25	3'	Σ5	Σ4	363.10	30,50
4	Σ4	Σ3	4.30	14.40	4'	Σ4	Σ3	368.50	18,50
5	Σ3	Σ4	1.00	24.50	5'	Σ3	Σ4	23.30	28,90
6	Σ2	Σ3	12.50	54.50	6'	Σ2	Σ3	22.80	59,00
7	Σ2	Σ3	19.65	37.25	7'	Σ2	Σ3	35.60	41,00
8	Σ2	Σ3	22.60	24.00	8'	Σ2	Σ3	47.10	27,25
9	Σ1	Σ2	188.00	29.60	9'	Σ1	Σ2	169.40	33,00
10	Σ1Α	Σ1	54.10	6.75	10'	Σ1Α	Σ1	84.50	15,50
11	Σ1Α	Σ1	187.50	25.40	11'	Σ1Α	Σ1	157.25	24,15
12	Σ1Α	Σ1	157.50	47.85	12'	Σ1Α	Σ1	143.60	48,50
13	Σ6	Σ1Α	28.90	35.25	13'	Σ6	Σ1Α	45,10	39,40
14	Σ6	Σ1Α	190.30	13.15	14'	Σ6	Σ1Α	155.75	18,75
15	Σ6	Σ1Α	219.95	40.60	15'	Σ6	Σ1Α	211.10	59,50
16	Σ6	Σ1Α	223.50	80.60	16'	Σ6	Σ1Α	215.90	79,50

Η Επιτροπή

Ο Πρόεδρος
Π. ΚΑΠΑΤΣΟΥΛΙΑΣ

Τα Μέλη
ΑΛΕΞ. ΜΥΛΩΝΑΣ, ΠΑΡΑΣΚ. ΣΑΛΙΒΕΡΟΣ

ΠΡΟΣ ΝΑΟΥΣΑ ← ΕΠΑΡΧΙΑΚΗ ΟΔΟΣ

→ ΠΡΟΣ ΠΑΡΟΙΚΙΑ

ΧΑΛΙΚΙΑ ΑΜΜΟΣ

ΑΙΓΙΑΛΟΣ

ΘΑΛΑΣΣΑ

Σ5 (1,53)

Σ4 (1,35)

Σ3 (1,50)

B B'

Α Α'

ΑΚΡΙΒΕΣ ΑΝΤΙΓΡΑΦΟΝ

ΖΑΧ. ΜΠΑΝΙΑ

Η Επιτροπή

Ο Πρόεδρος

Τα Μέλη

Επανελήφθη επί του πεδίου δια την ακρίβειαν της αποτυπώσεως στις 4/4/85

Δεν υπάρχουν κτίσματα εντός της ζώνης της Παραλίας.


Συνοδεύει την από έκθεσιν της επιτροπής

α. Το πλάτος της Παραλίας είναι 10.00m

β. Δυτικά έγινε σύνδεση με παλαιό εγκεκριμένο Αιγιαλό και Παραλία

Πάρος Δεκέμβριος 1984


Ο Συντάξας Μηχανικός

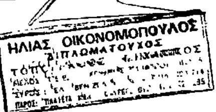


Υπόμνημα:

Γραμμή Αιγιαλού ——

Γραμμή Παραλίας

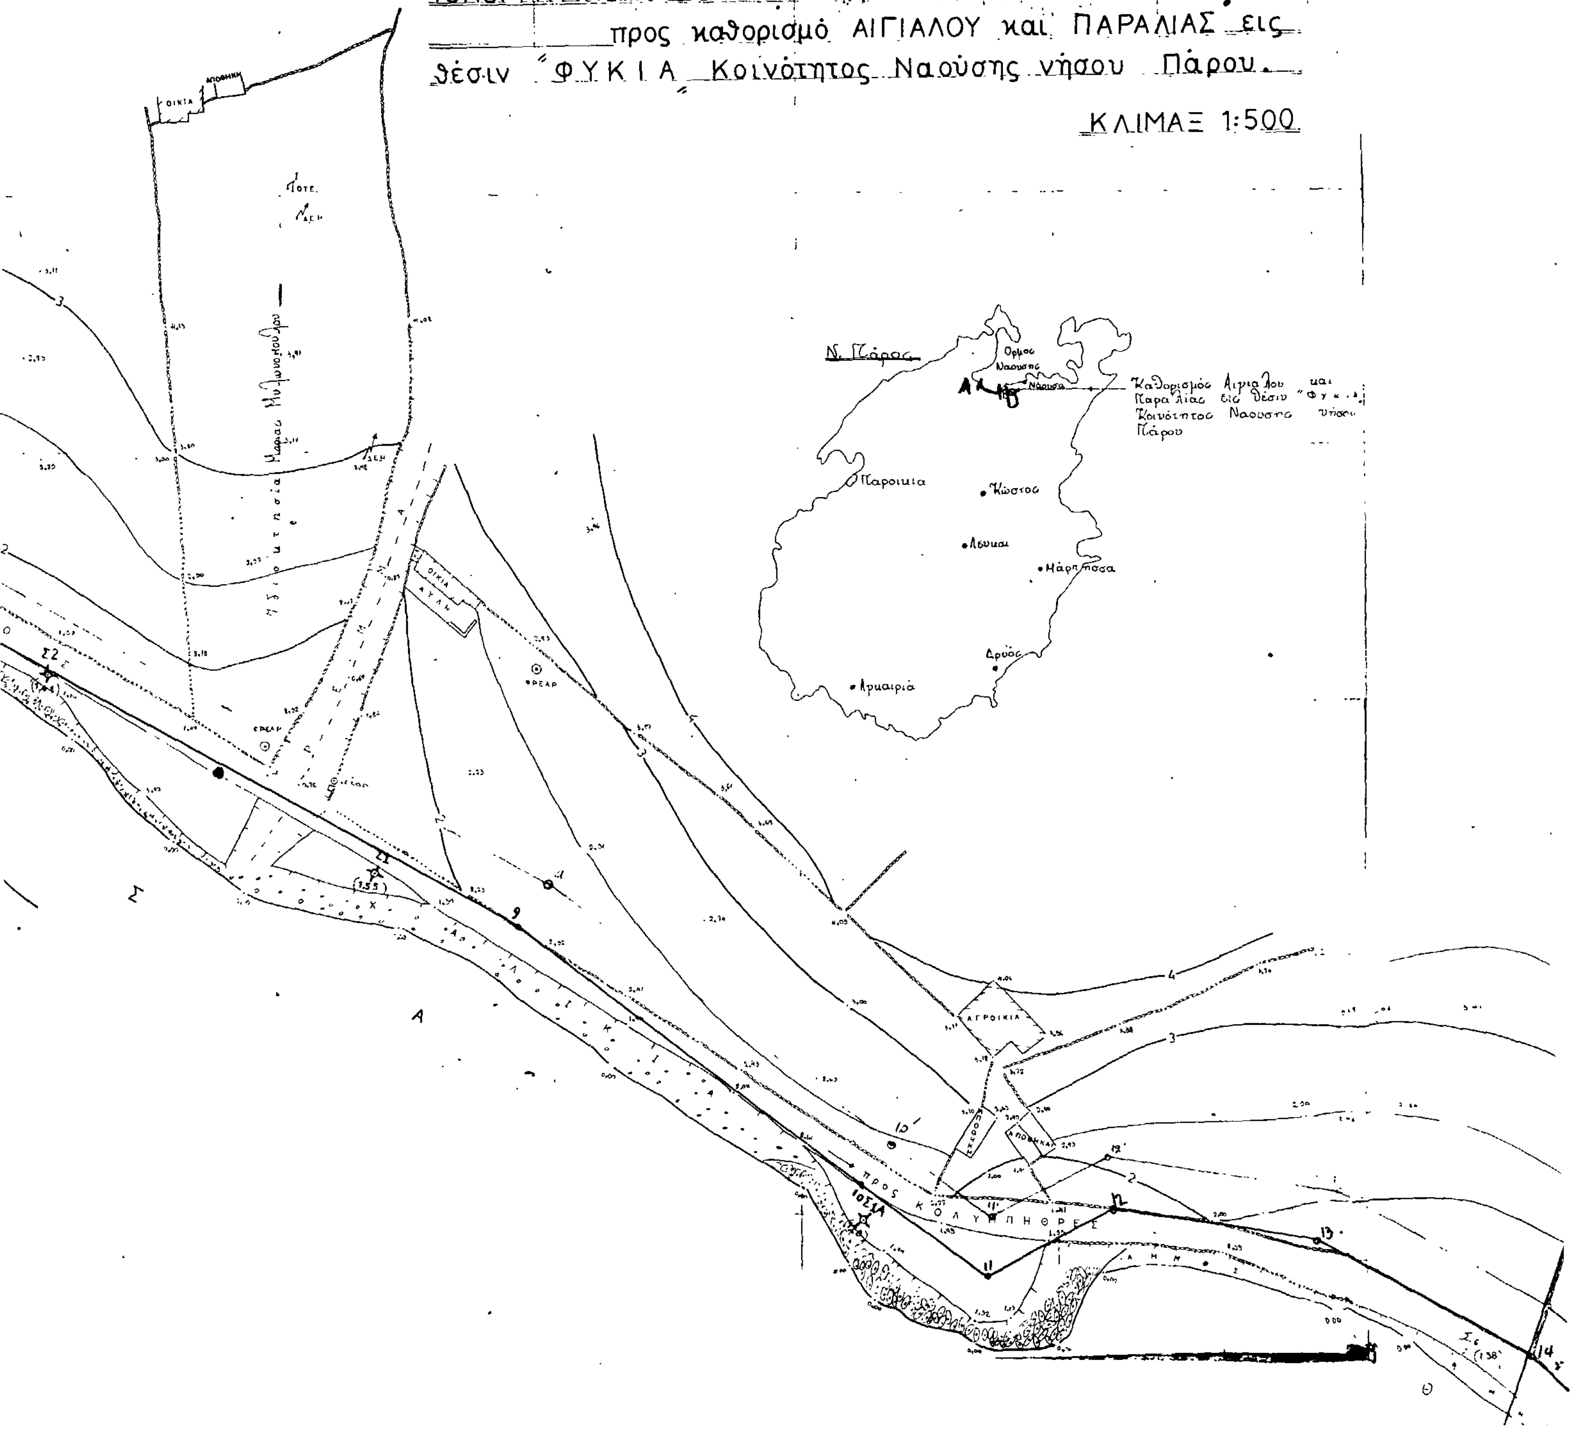
ΤΟΠΟΓΡΑΦΙΚΟΝ ΔΙΑΓΡΑΜΜΑ
προς καθορισμό ΑΙΓΙΑΛΟΥ και ΠΑΡΑΛΙΑΣ εις
θέσιν "ΦΥΚΙΑ" Κοινότητος Ναούσης νήσου Πάρου.
ΚΛΙΜΑΞ 1:500
Ν. Πάρος
Όρμος Ναούσης
Νάουσα
Καθορισμός Αιγιαλού και Παραλίας εις θέσιν "Φυκιά" Κοινότητος Ναούσης νήσου Πάρου
Παροικιά
Κώστος
Λεύκαι
Μάρπησσα
Δρυός
ΑΓΡΟΙΚΙΑ
ΑΠΟΘΗΚΗ
ΟΙΚΙΑ
ΦΡΕΑΡ
ΠΡΟΣ ΚΟΛΥΜΠΗΘΡΕΣ

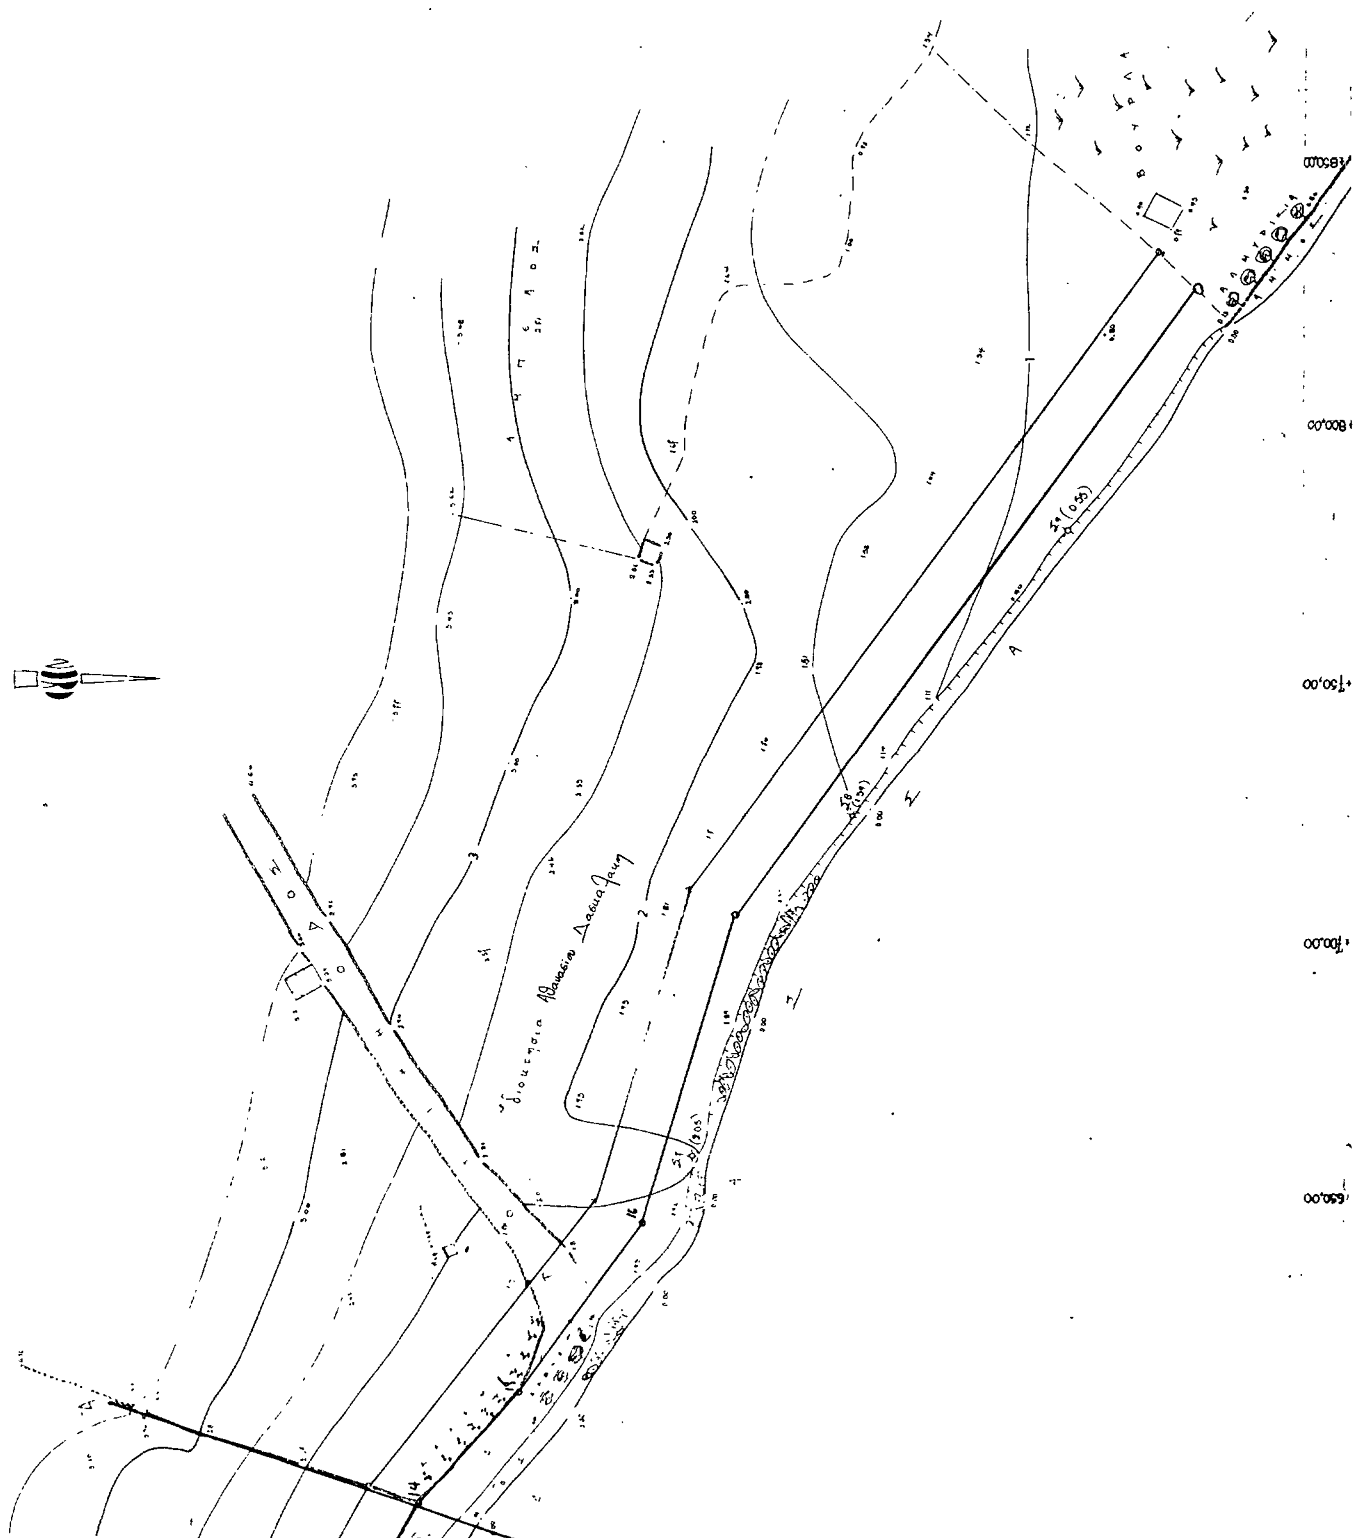

ΑΠΟ ΤΟ ΕΘΝΙΚΟ ΤΥΠΟΓΡΑΦΕΙΟ